


CARRER BISE AZNAR

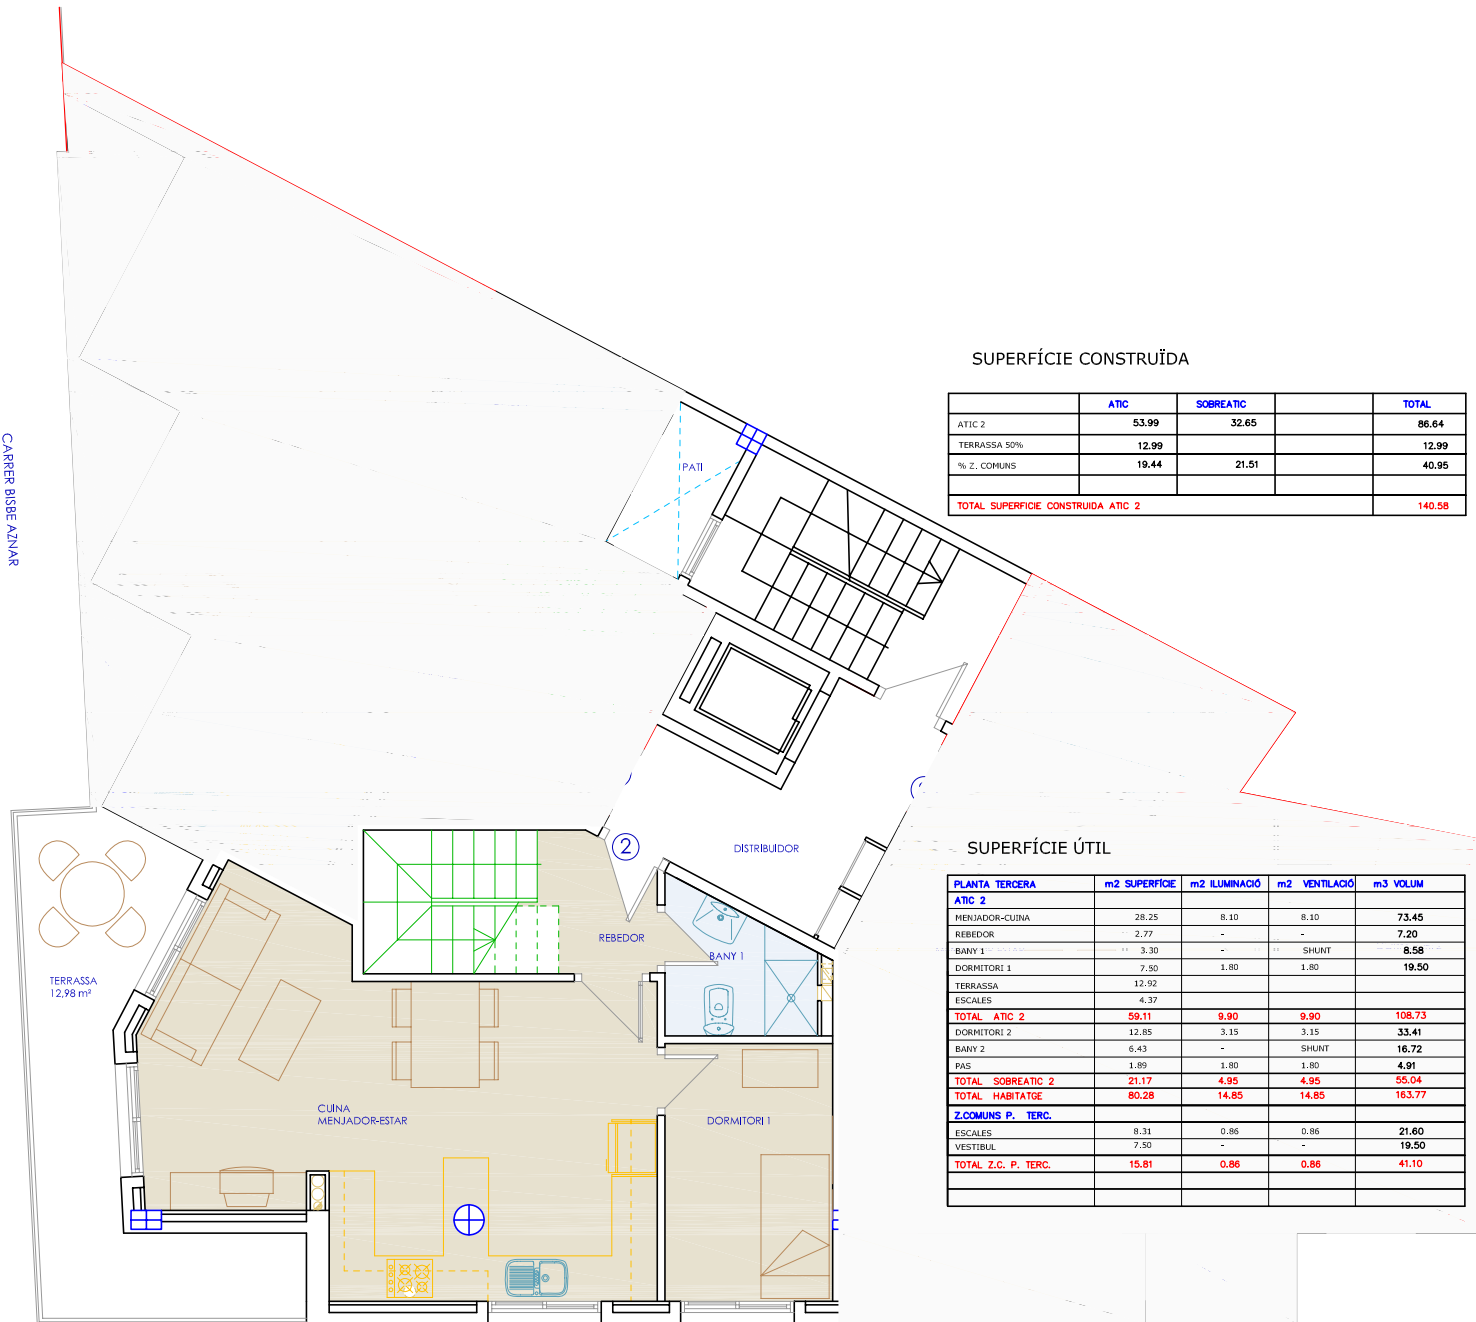

SUPERFÍCIE CONSTRUÏDA

	ATIC	SOBREATIC		TOTAL
ATIC 2	53.99	32.65		86.64
TERRASSA 50%	12.99			12.99
% Z. COMUNS	19.44	21.51		40.95
TOTAL SUPERFÍCIE CONSTRUÏDA ATIC 2				140.58

SUPERFÍCIE ÚTIL

PLANTA TERCERA	m2 SUPERFÍCIE	m2 IL·LUMINACIÓ	m2 VENTILACIÓ	m3 VOLUM
ATIC 2				
MENJADOR-CUINA	28.25	8.10	8.10	73.45
REBEDOR	2.77	-	-	7.20
BANY 1	3.30	-	SHUNT	8.58
DORMITORI 1	7.50	1.80	1.80	19.50
TERRASSA	12.92			
ESCALES	4.37			
TOTAL ATIC 2	59.11	9.90	9.90	108.73
DORMITORI 2	12.85	3.15	3.15	33.41
BANY 2	6.43	-	SHUNT	16.72
PAS	1.89	1.80	1.80	4.91
TOTAL SOBREATIC 2	21.17	4.95	4.95	55.04
TOTAL HABITATGE	80.28	14.85	14.85	163.77
Z.COMUNS P. TERC.				
ESCALES	0.31	0.86	0.86	21.60
VESTIBUL	7.50	-	-	19.50
TOTAL Z.C. P. TERC.	15.81	0.86	0.86	41.10

CARRER XATIVA