


# PLANTA ENTRESOL LOCAL 4

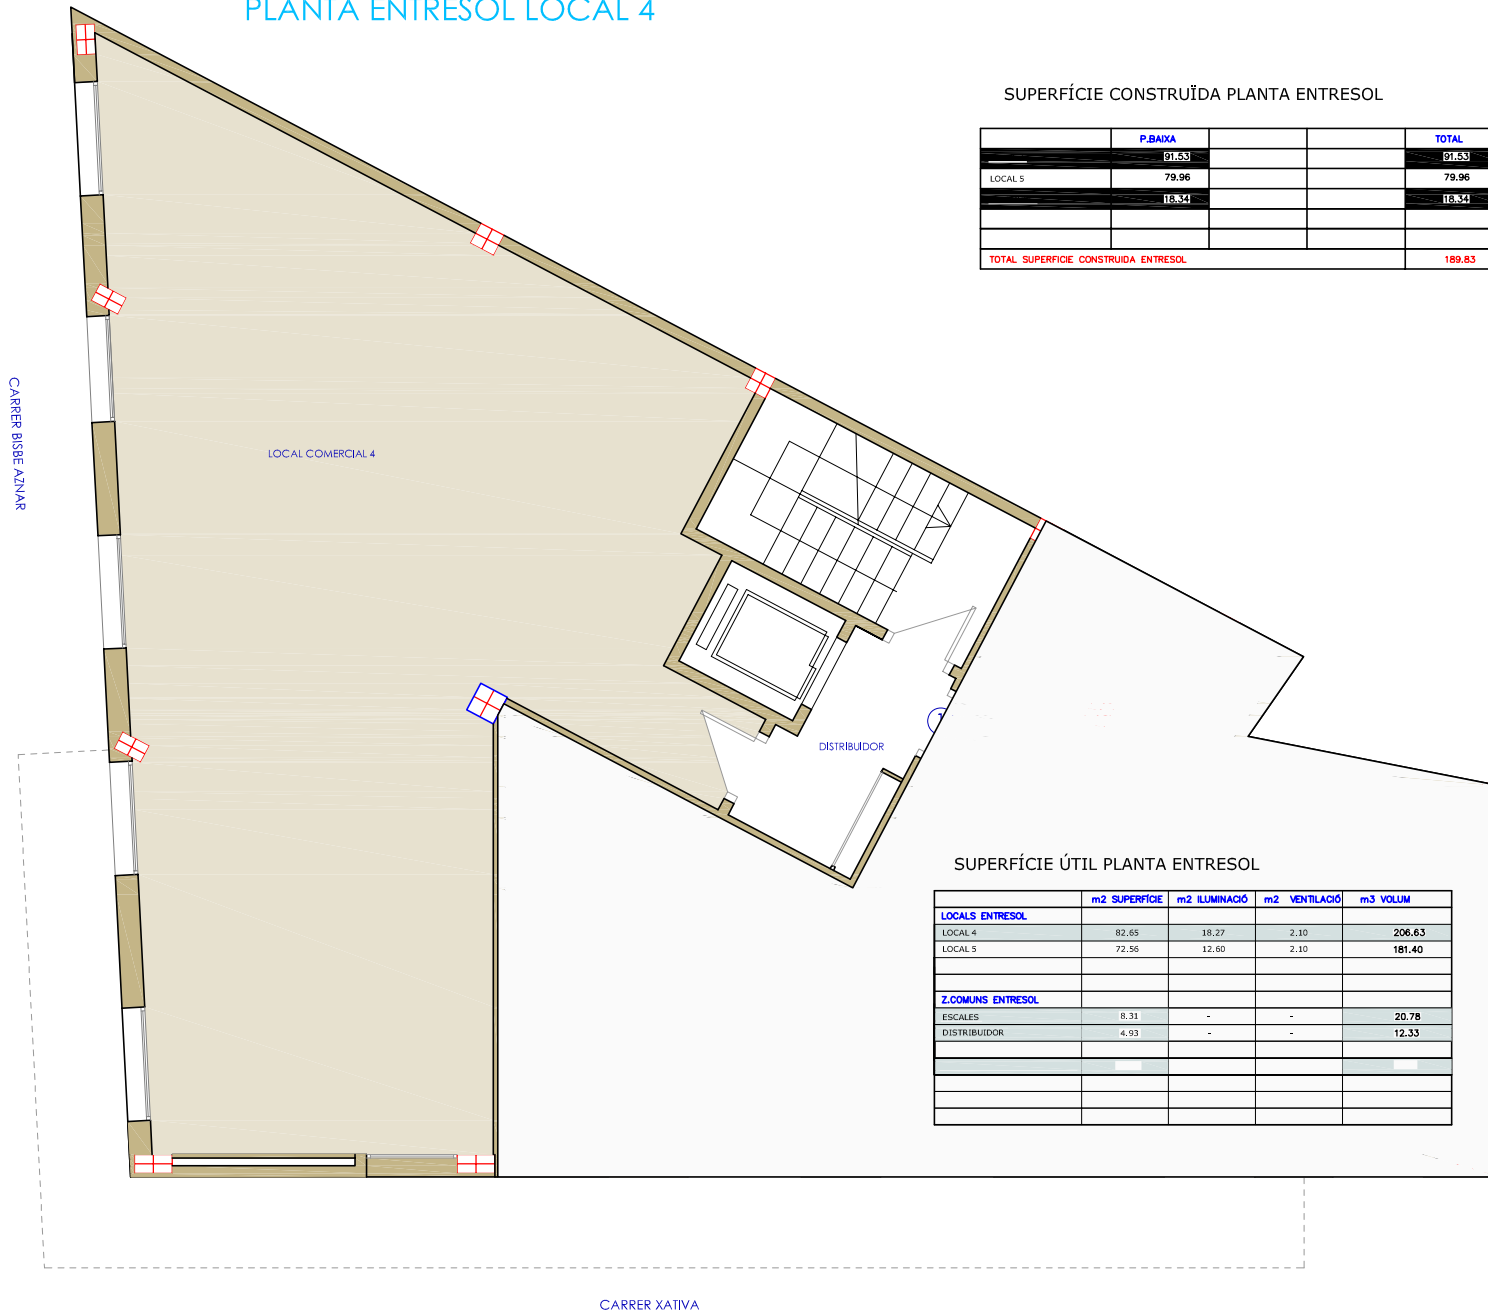

SUPERFÍCIE CONSTRUÏDA PLANTA ENTRESOL

	P.BAIXA			TOTAL
	91.63			91.63
LOCAL 5	79.96			79.96
	16.84			16.84
<b>TOTAL SUPERFÍCIE CONSTRUÏDA ENTRESOL</b>				<b>188.83</b>

SUPERFÍCIE ÚTIL PLANTA ENTRESOL

	m2 SUPERFÍCIE	m2 IL·LUMINACIÓ	m2 VENTILACIÓ	m3 VOLUM
<b>LOCALS ENTRESOL</b>				
LOCAL 4	82.65	18.27	2.10	206.63
LOCAL 5	72.56	12.60	2.10	181.40
<b>Z.COMUNS ENTRESOL</b>				
ESCALES	8.31	-	-	20.78
DISTRIBUIDOR	4.93	-	-	12.33

CARRER XATIVA