

# PLANTA ENTRESOL LOCAL 5


## SUPERFÍCIE CONSTRUÏDA PLANTA ENTRESOL

	P.BAIXA			TOTAL
LOCAL 4	91.53			91.53
LOCAL 5	79.96			79.96
Z.COMUNS	18.34			18.34
<b>TOTAL SUPERFÍCIE CONSTRUÏDA ENTRESOL</b>				<b>189.83</b>

## SUPERFÍCIE ÚTIL PLANTA ENTRESOL

	m2 SUPERFÍCIE	m2 ILUMINACIÓ	m2 VENTILACIÓ	m3 VOLUM
<b>LOCALS ENTRESOL</b>				
LOCAL 4	82.65	18.27	2.10	206.63
LOCAL 5	72.56	12.60	2.10	181.40
<b>Z.COMUNS ENTRESOL</b>				
ESCALES	8.31	-	-	20.78
DISTRIBUIDOR	4.93	-	-	12.33

CARRER BISBE ANAR

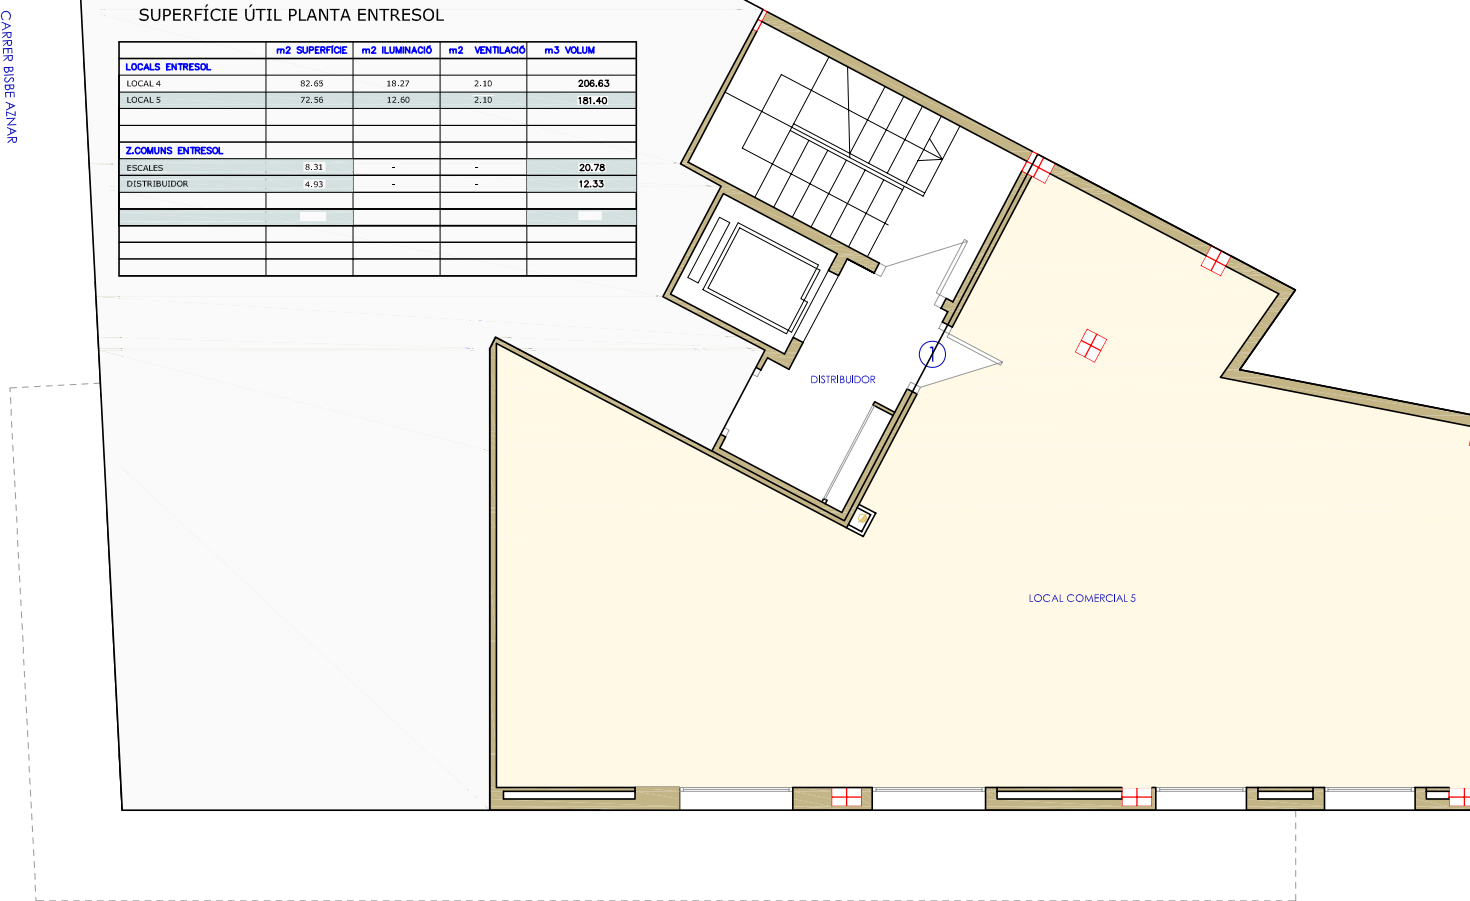

CARRER XATIVA